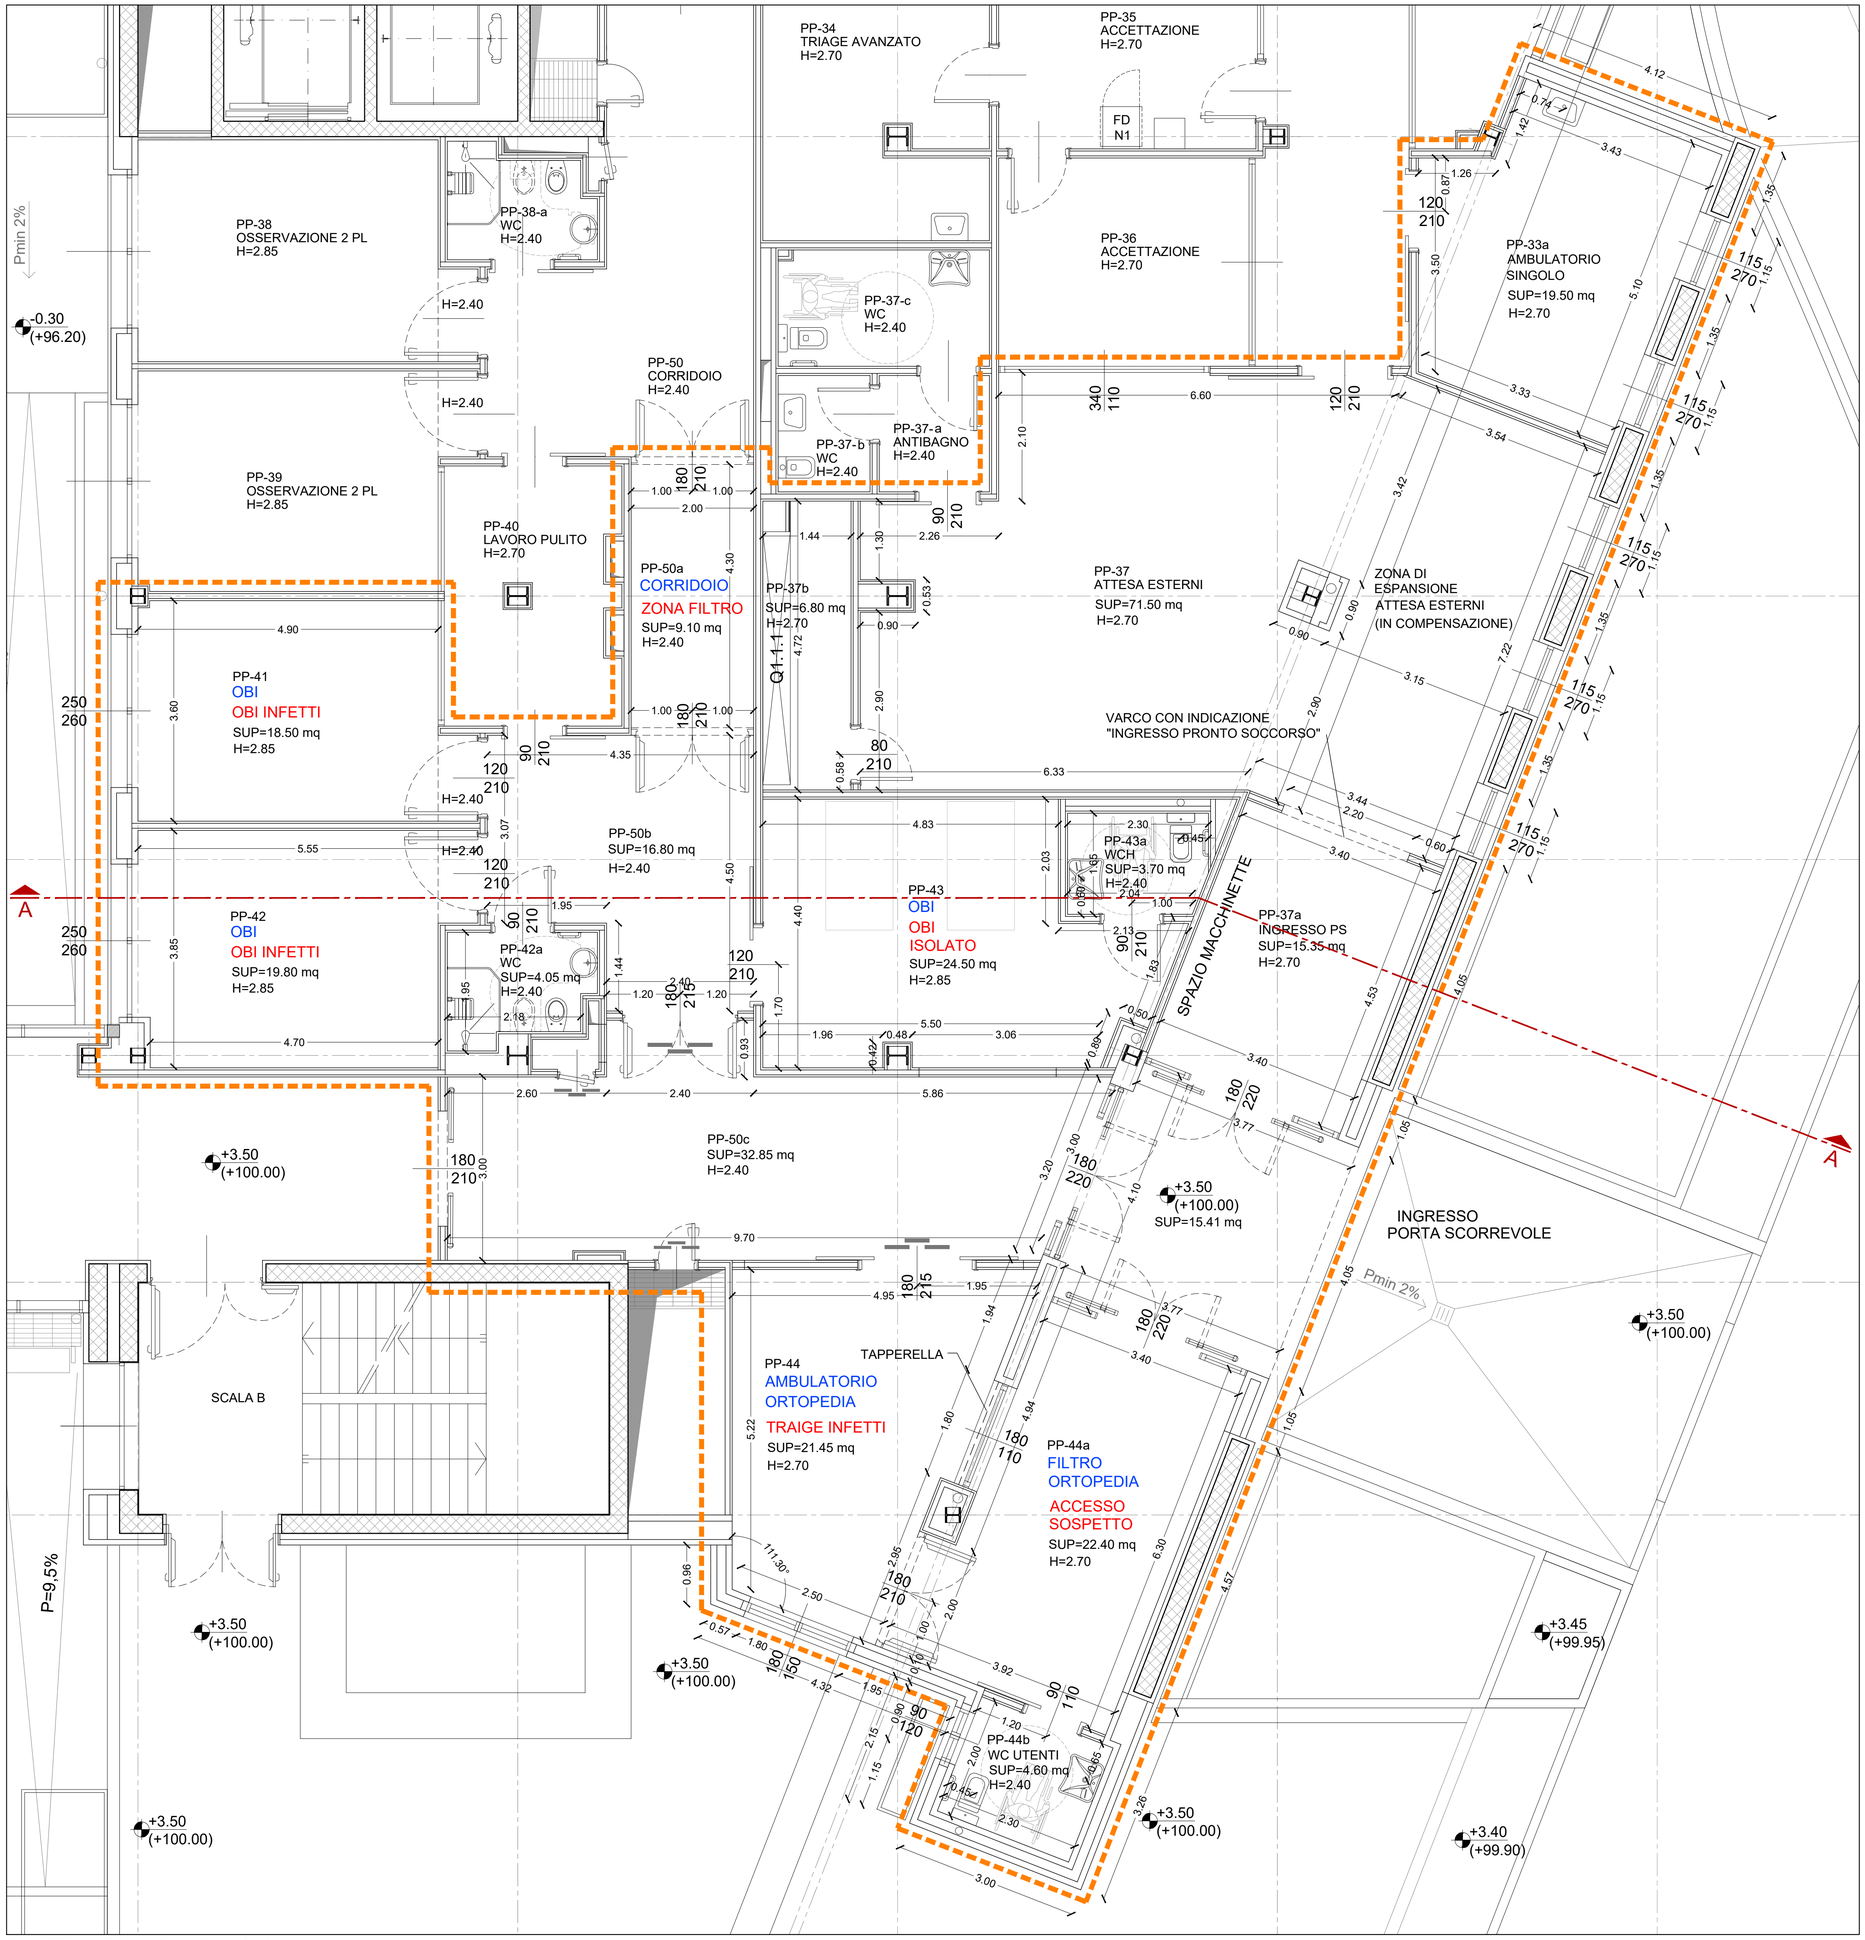

PROGETTO: LIVELLO +1 (Piano Rialzato) - Quotato

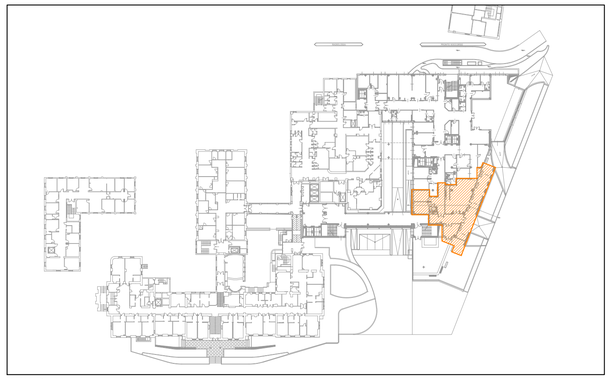

KEY PLAN - Livello +1

LEGENDA	
CODICE	TIPOLOGIA
	AREA DI INTERVENTO
IN BLU	DESTINAZIONE FUNZIONALE IN CONDIZIONI NORMALI
IN ROSSO	DESTINAZIONE FUNZIONALE IN EMERGENZA PANDEMICA

Sistema Socio Sanitario
Regione Lombardia
ASST Garda

PIANO DI RIORDINO DELLA RETE OSPEDALIERA - ART. 2 DEL D.L. 34/2020:
ADESIONE ALL'ACCORDO QUADRO ARIA_2021_902_SERVIZI
PROGETTAZIONE E RELATIVO AFFIDAMENTO

DECRETO LEGGE 34/2020 - PROGETTAZIONE INTERVENTO DI RISTRUTTURAZIONE DEL PRONTO SOCCORSO DEL PRESIDIO OSPEDALIERO DI GAVARDO FINALIZZATO ALLA SEPARAZIONE DEI PERCORSI E CREAZIONE AREE DI PERMANENZA PER PAZIENTI POTENZIALMENTE CONTAGIOSI. CUP: D25F20001220001

COMMITTENTE: **AZIENDA SOCIO-SANITARIA TERRITORIALE (ASST) DEL GARDA**

Direttore Generale: Dott.ssa Roberta Chiesa **Responsabile del procedimento:** Ing. Francesca Notartomaso

PROGETTISTA: Ragruppamento Temporaneo d'Impresa
MAIN MANAGEMENT & INGEGNERIA S.r.l. (Capogruppo)
SEINGIM GLOBAL SERVICE S.r.l.

MAIN seingim
MANAGEMENT ARCHITETTURA INGEGNERIA

Progettista Responsabile delle integrazioni specialistiche:
Ing. Pietro Lorenzetti
Iscritto all'albo di Bologna n. 6064A

FASE: PROGETTO ESECUTIVO

DISCIPLINA: ELABORATI ARCHITETTONICI

TITOLO: PROGETTO: PIANTE - QUOTATO - LIVELLO +1

SCALA	Codice commessa	Lotto	Fase	Argomento	Categoria	Elaborato	Rev. Ver.
1:50	25.25		PE	AR	11	02a	00

REV.	Data	Descrizione	Redatto	Verificato	Approvato
R00	nov. 2025	PRIMA EMISSIONE	MC	GN	PL