





PROGETTO: LIVELLO -1 (Piano Interrato) - Quotato

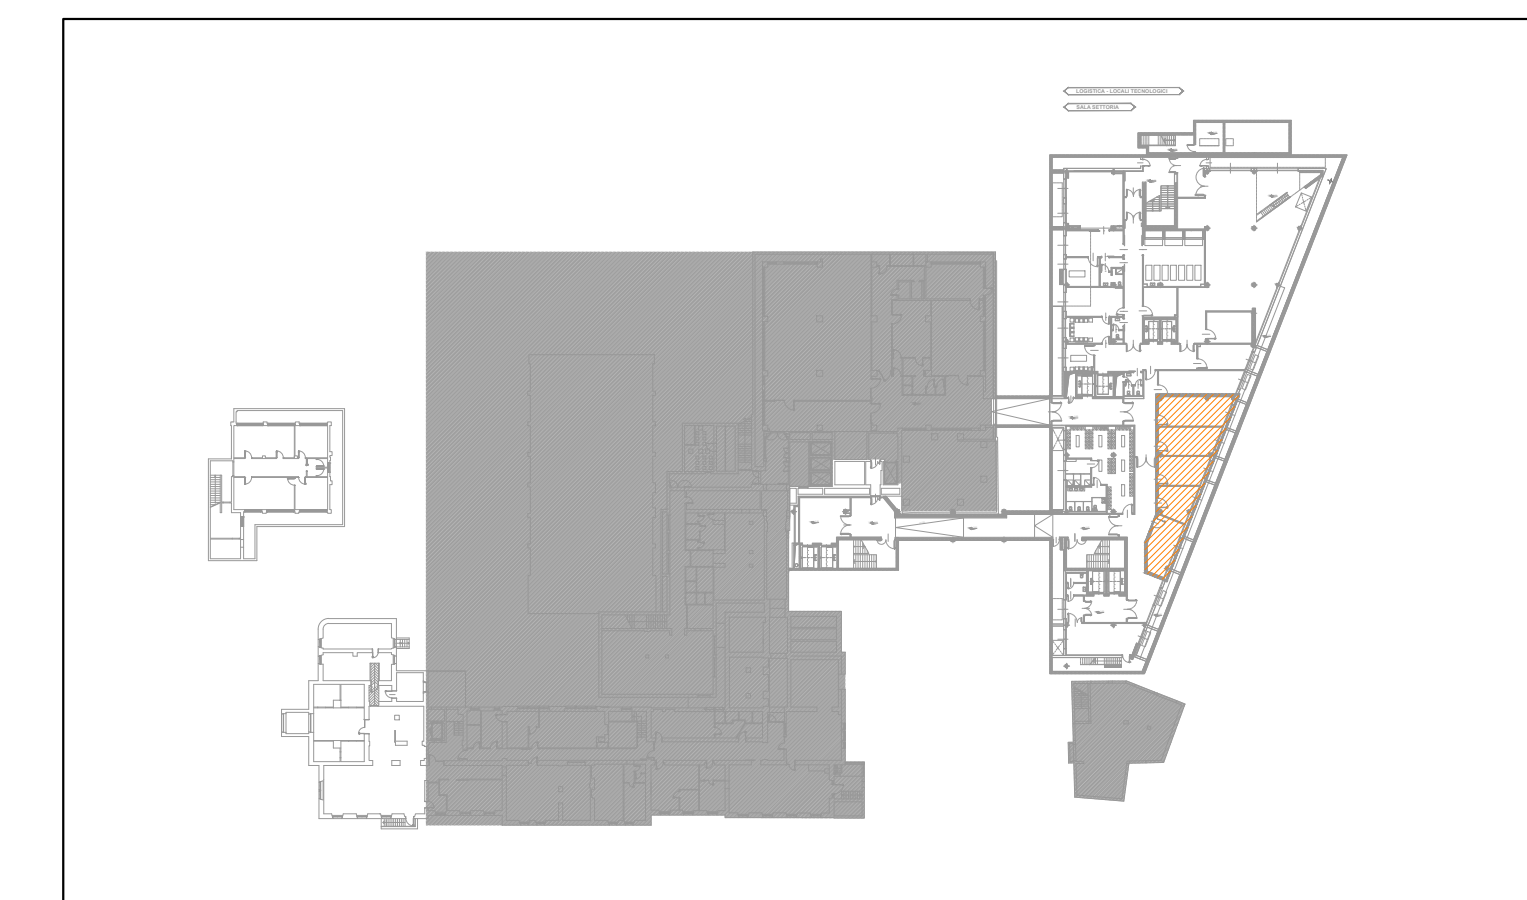

KEY PLAN - Livello -1

LEGENDA	
CODICE	TIPOLOGIA
-----	AREA DI INTERVENTO


PIANO DI RIORDINO DELLA RETE OSPEDALIERA - ART. 2 DEL D.L. 34/2020:
ADESIONE ALL'ACCORDO QUADRO ARIA_2021_902_SERVIZI
PROGETTAZIONE E RELATIVO AFFIDAMENTO



DECRETO LEGGE 34/2020 - PROGETTAZIONE INTERVENTO DI RISTRUTTURAZIONE DEL PRONTO SOCCORSO DEL PRESIDIO OSPEDALIERO DI GAVARDO FINALIZZATO ALLA SEPARAZIONE DEI PERCORSI E CREAZIONE AREE DI PERMANENZA PER PAZIENTI POTENZIALMENTE CONTAGIOSI. CUP: D25F20001220001

COMMITTENTE: **AZIENDA SOCIO-SANITARIA TERRITORIALE (ASST) DEL GARDA**
 Direttore Generale: Dott.ssa Roberta Chiesa Responsabile del procedimento: Ing. Francesca Notartomaso

PROGETTISTA: Raggruppamento Temporaneo d'Impresa
MAIN MANAGEMENT & INGEGNERIA S.r.l. (Capogruppo)
SEINGIM GLOBAL SERVICE S.r.l.


 MANAGEMENT ARCHITETTURA INGEGNERIA

Progettista Responsabile delle integrazioni specialistiche:
 Ing. Pietro Lorenzetti
 Iscritto all'albo di Bologna n. 6064A

FASE: **PROGETTO ESECUTIVO**
 DISCIPLINA: ELABORATI ARCHITETTONICI
 TITOLO: PROGETTO: PIANTE - QUOTATO - LIVELLO -1

SCALA	Codice commessa	Lotto	Fase	Argomento	Categoria	Elaborato	Rev. Ver.
1:50	25.25		PE	AR	11	02b	00

REV.	Data	Descrizione	Redatto	Verificato	Approvato
R00	nov. 2025	PRIMA EMISSIONE	MC	GN	PL